
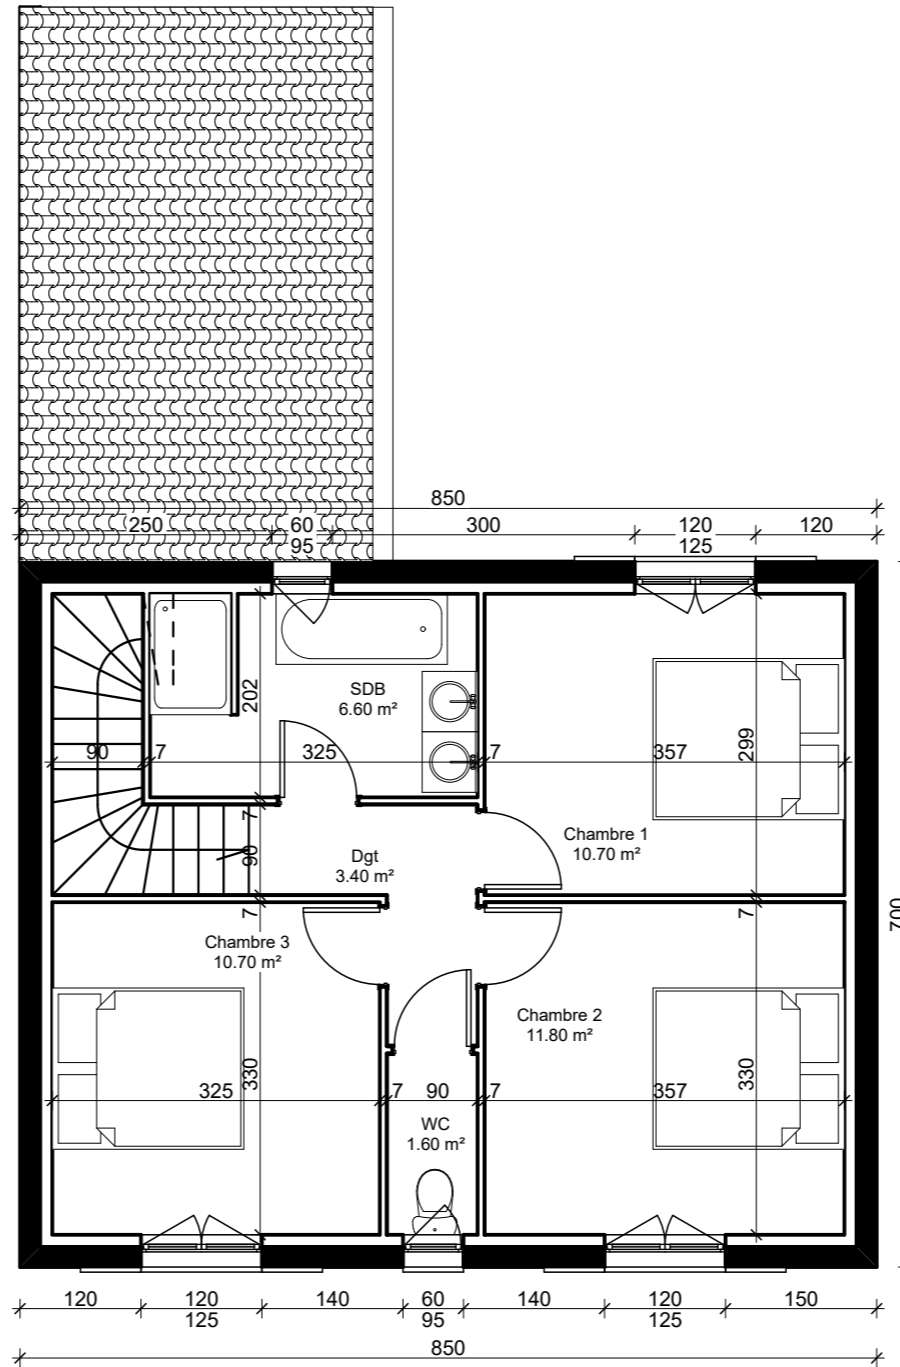


- LOT 12 -
Plans RDC et ETAGE - Ech. 1:75

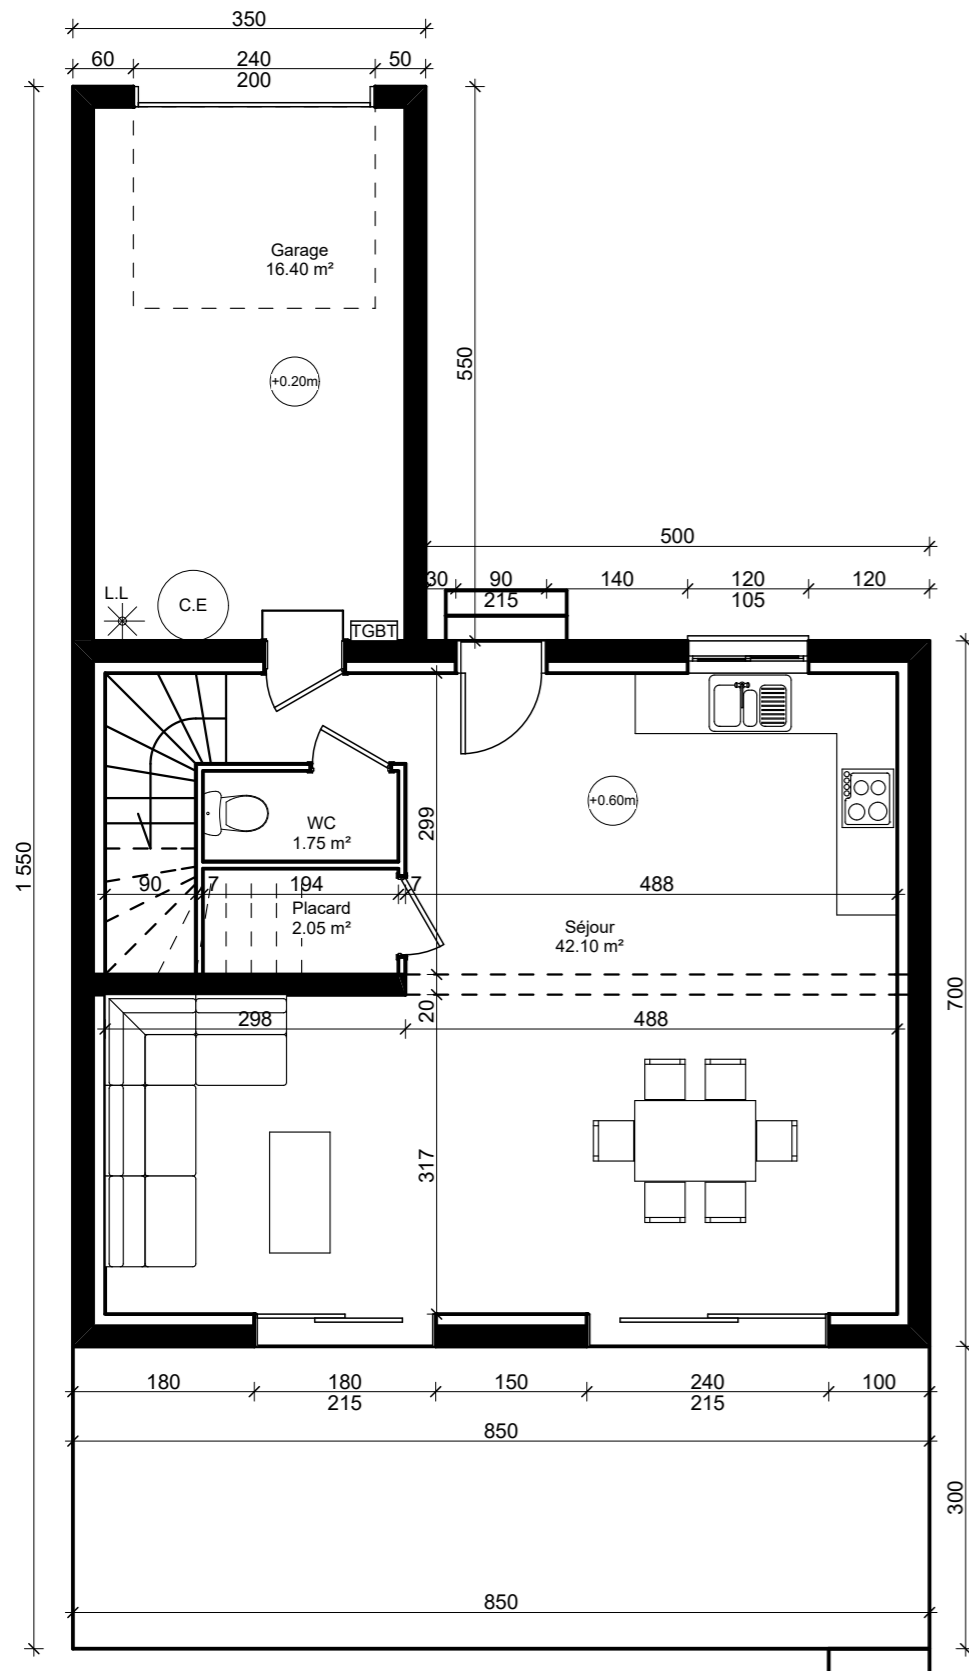

Bilan des surfaces	
Pièces	Surfaces habitables
Séjour	42.10 m ²
Cellier	2.05 m ²
WC	1.75 m ²
Chambre 1	10.70 m ²
Chambre 2	10.70 m ²
Chambre 3	11.80 m ²
Salle de bain	6.60 m ²
Dégagement	3.40 m ²
WC	1.60 m ²
Surfaces habitables totale : 89.10 m²	
Garage	16.40 m ²
Parcelle	177.00 m ²

Maison à étage, 89 m², au coeur des Alpes